


MIEJSCOWY PLAN ZAGOSPODAROWANIA PRZESTRZENNEGO GMINA RADŁÓW OBREB BISKUPICE

OBSZAR POWIERZCHNIOWEJ EKSPLOATACJI ZŁOŻA KOPALIN "ANNA OLESNO"

załącznik nr 1 do uchwały nr Rady Gminy Radłów z dnia2022 r.

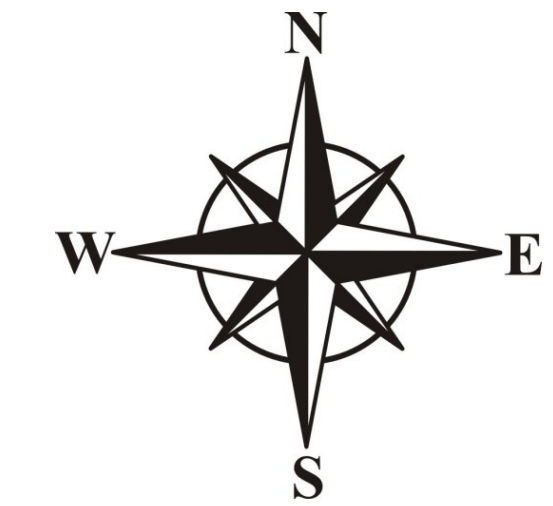


SKALA 1 : 2000

wydruk w skali 1:5000

0 25 50 75 100 125 150 175 200 m



Wyrys ze Studium uwarunkowań i kierunków
zagospodarowania przestrzennego Gminy Radłów

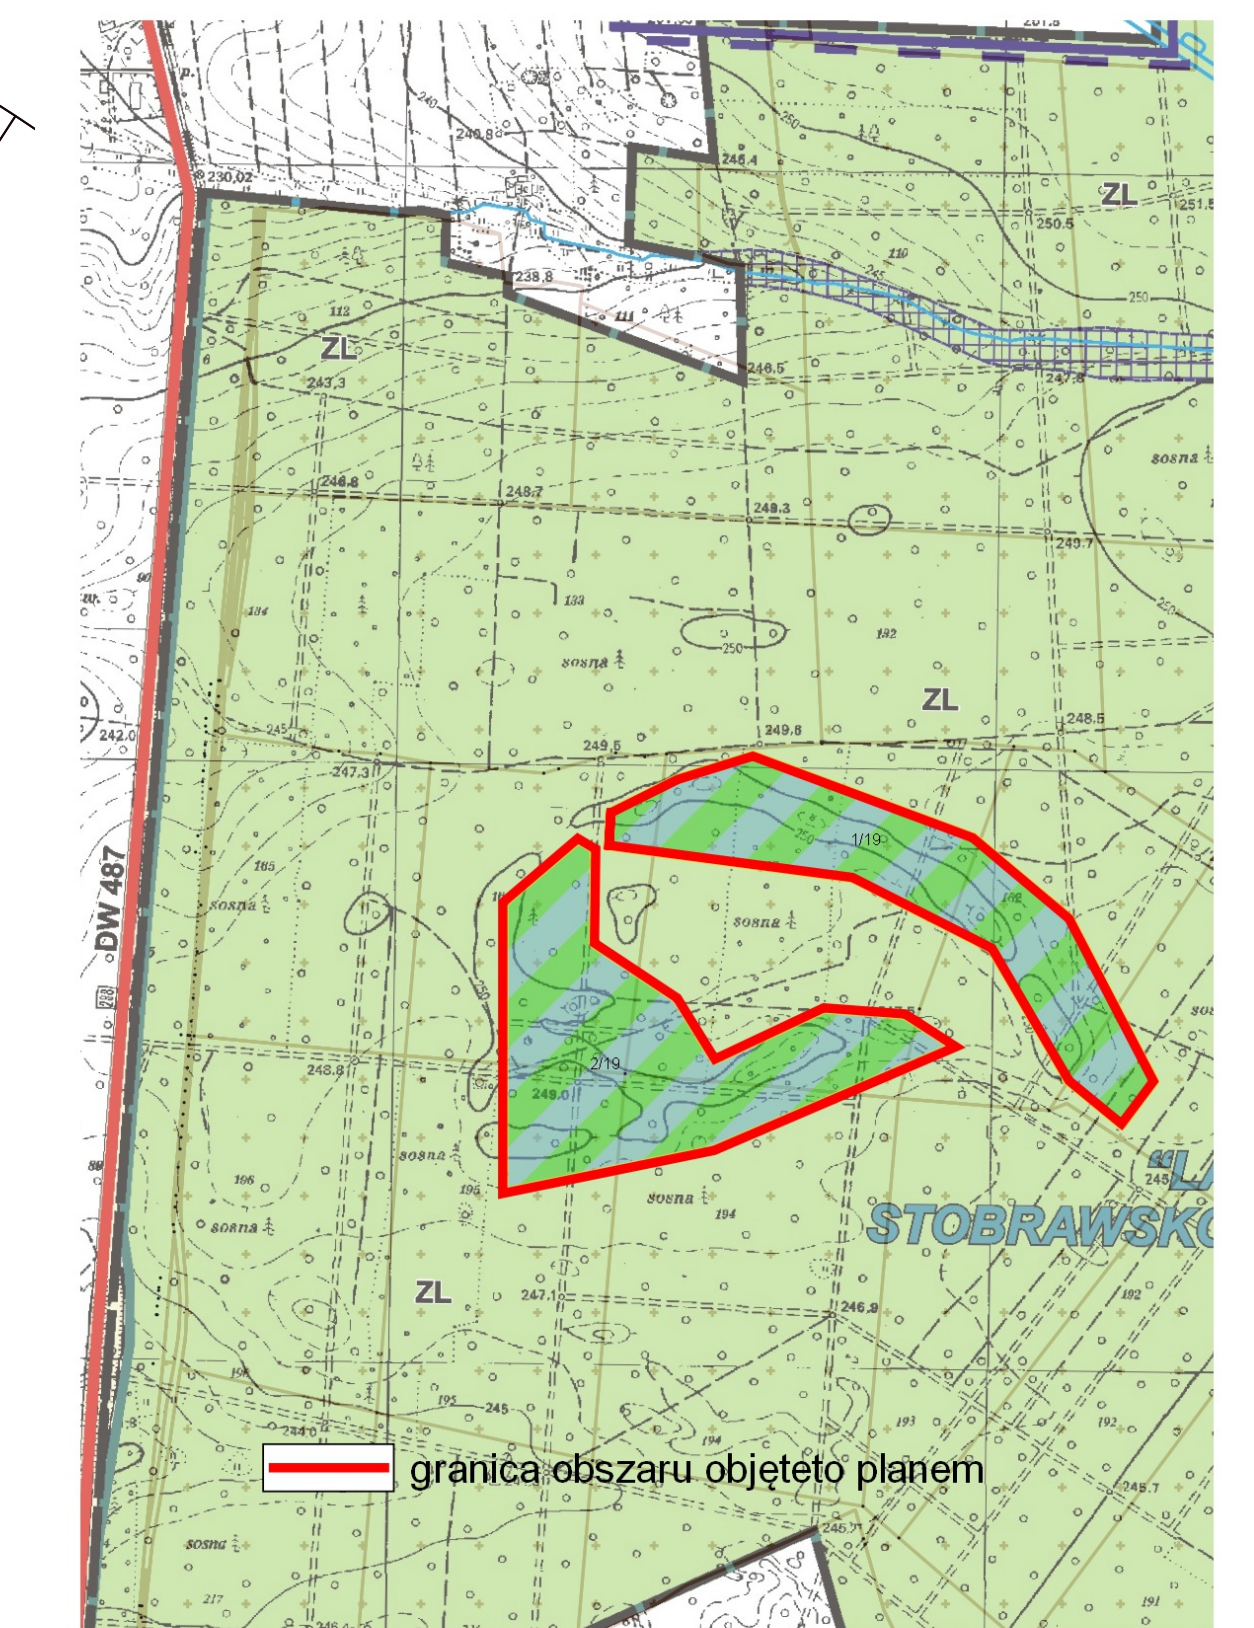

OZNACZENIA

	granica obszaru objętego planem
	linie rozgraniczające teren o różnym przeznaczeniu i różnych zasadach zagospodarowania
	granica udokumentowanego złoża kopalni "Anna Olesno"
	tereny lasów oraz tymczasowej powierzchniowej eksploatacji złóż kopalni

