


Skala 1:25

PRZEKRÓJ KONSTRUKCYJNY NAWIERZCHNI

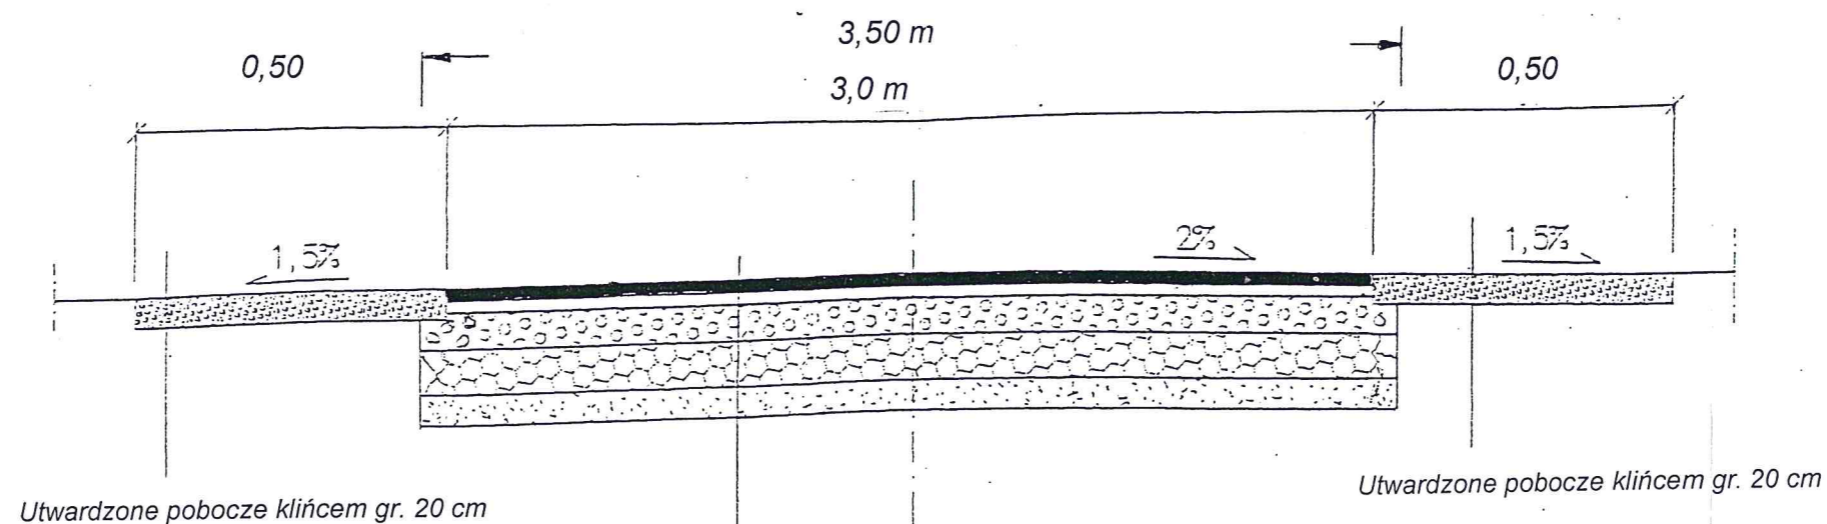

4 cm	Warstwa ścieralna z mieszank mineralno-bitumicznych AC 11 S
5 cm	Warstwa wiążąca z mieszank mineralno-bitumicznych AC 16 W
12 cm	Górna warstwa podbudowy z kruszywa łamanego bazaltowego
15 cm	Dolna warstwa podbudowy z kruszywa łamanego bazaltowego

Nadzór, projektowanie, wykonawstwo robót drogowo- mostowych Roman Wewiór	Zamawiający: Gmina Radłów 46-331 Radłów Nazwa opracowania Remont drogi wewnętrznej w Kościeliskach
Data:	Tytuł rysunku
Nazwiska	Podpis
Opracował Roman Wewiór	PRZEKRÓJ KONSTRUKCYJNY
	Skala 1: 25 Nr rys.